






Grundriss Erdgeschoss

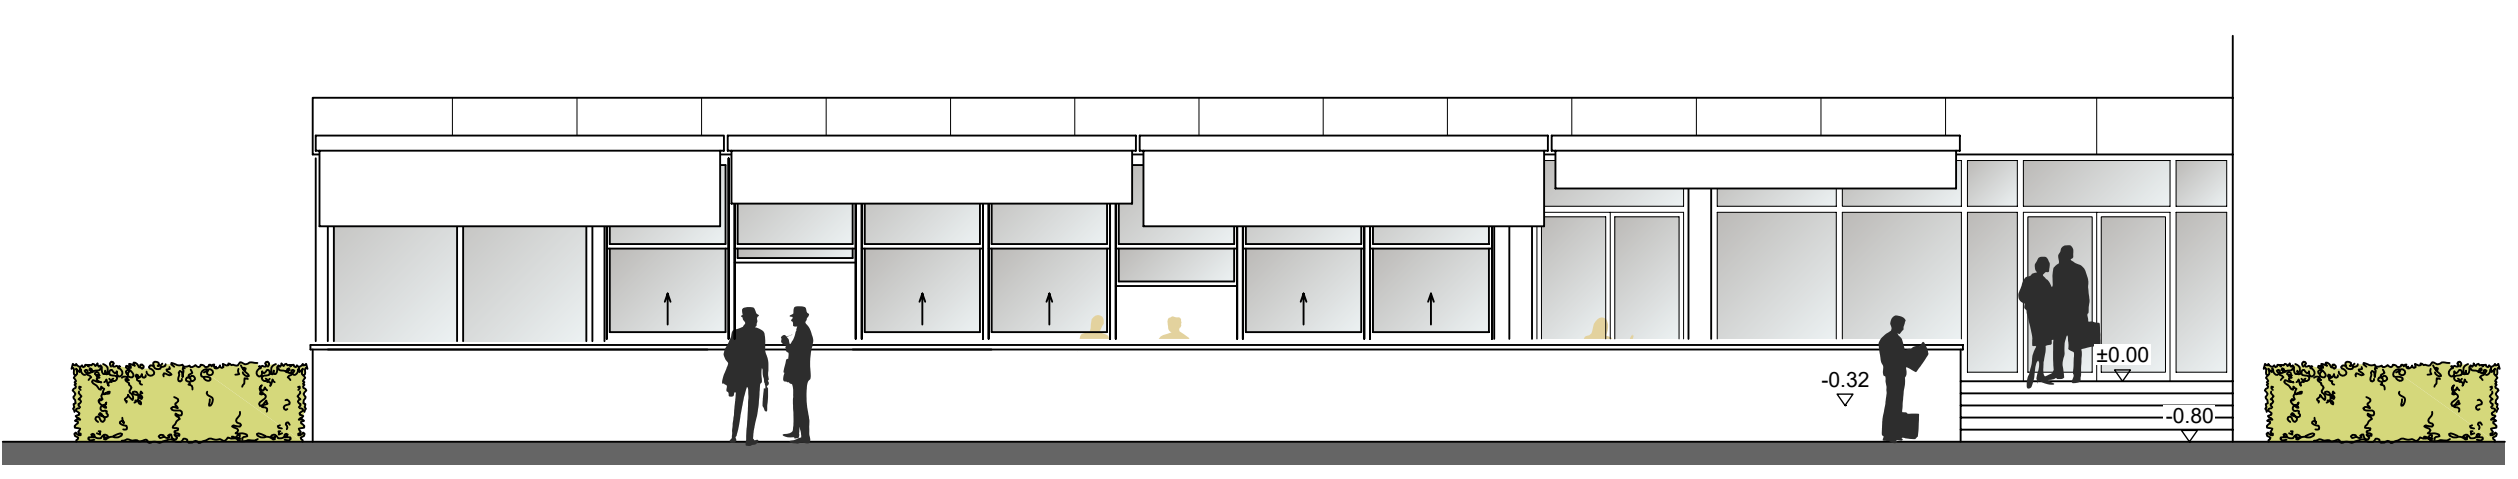


Ansicht Süd

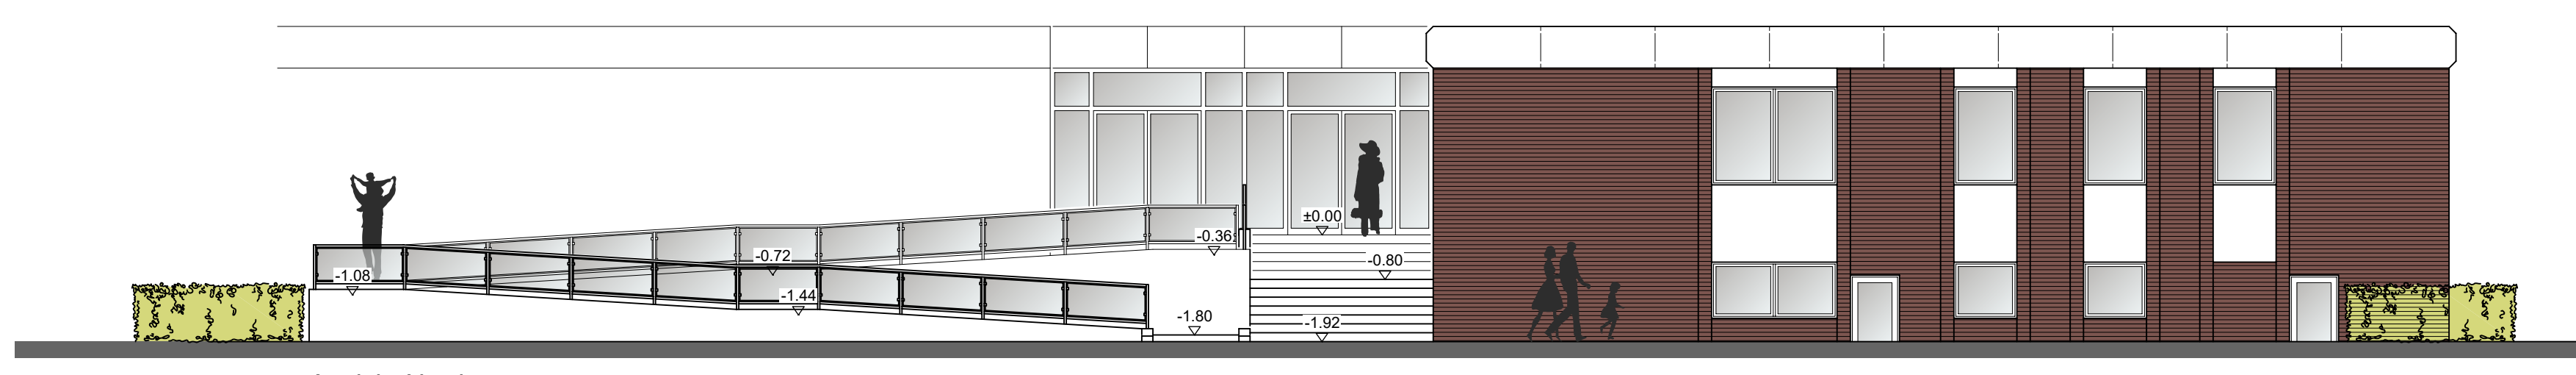

Ansicht Nord

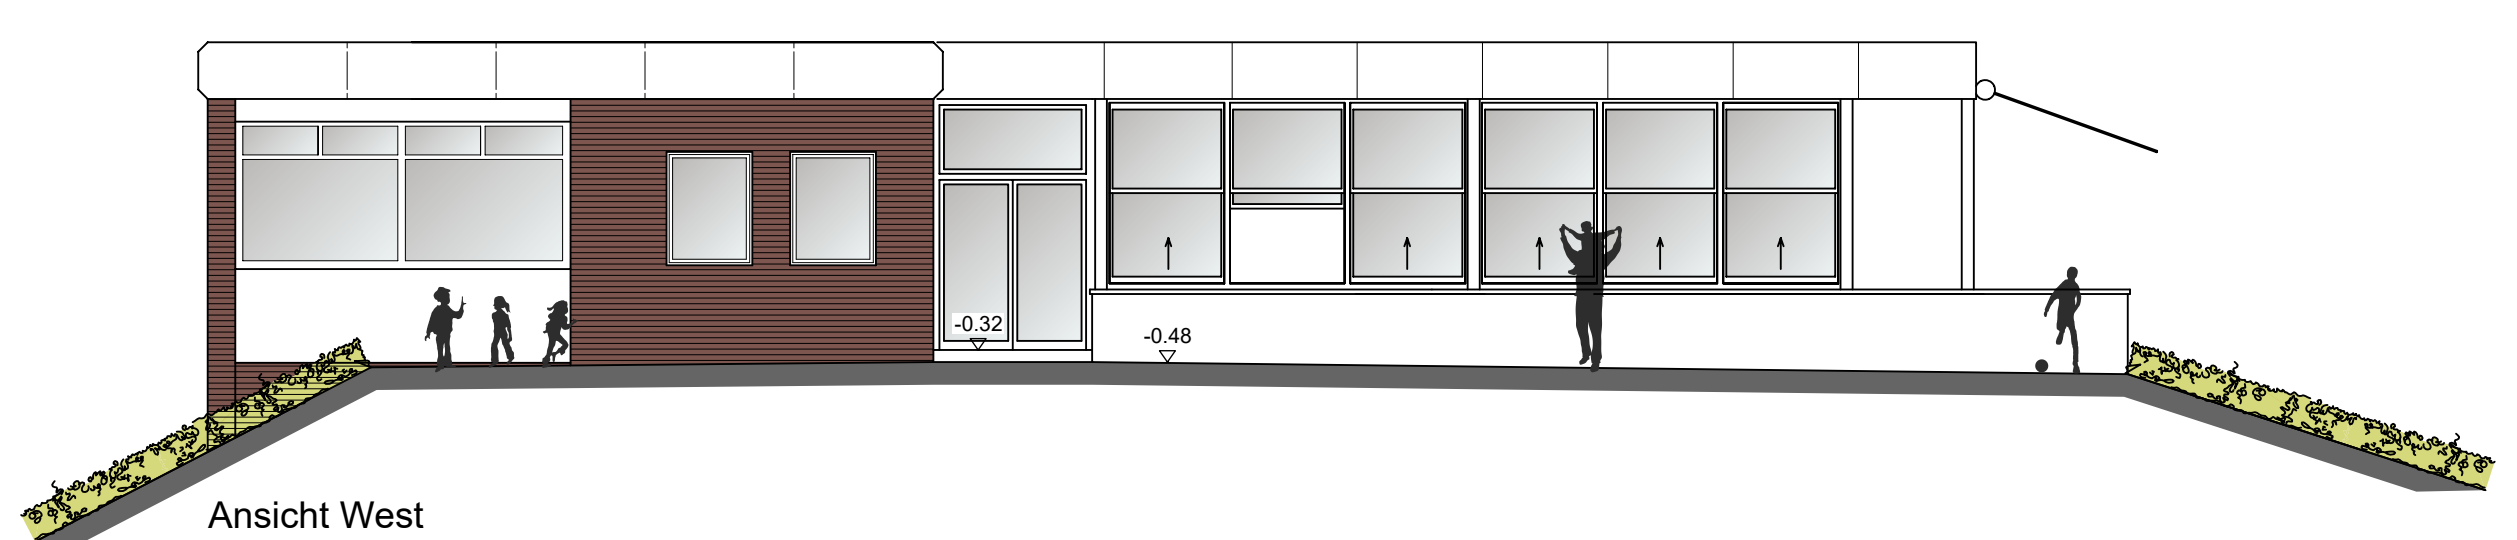

Ansicht West

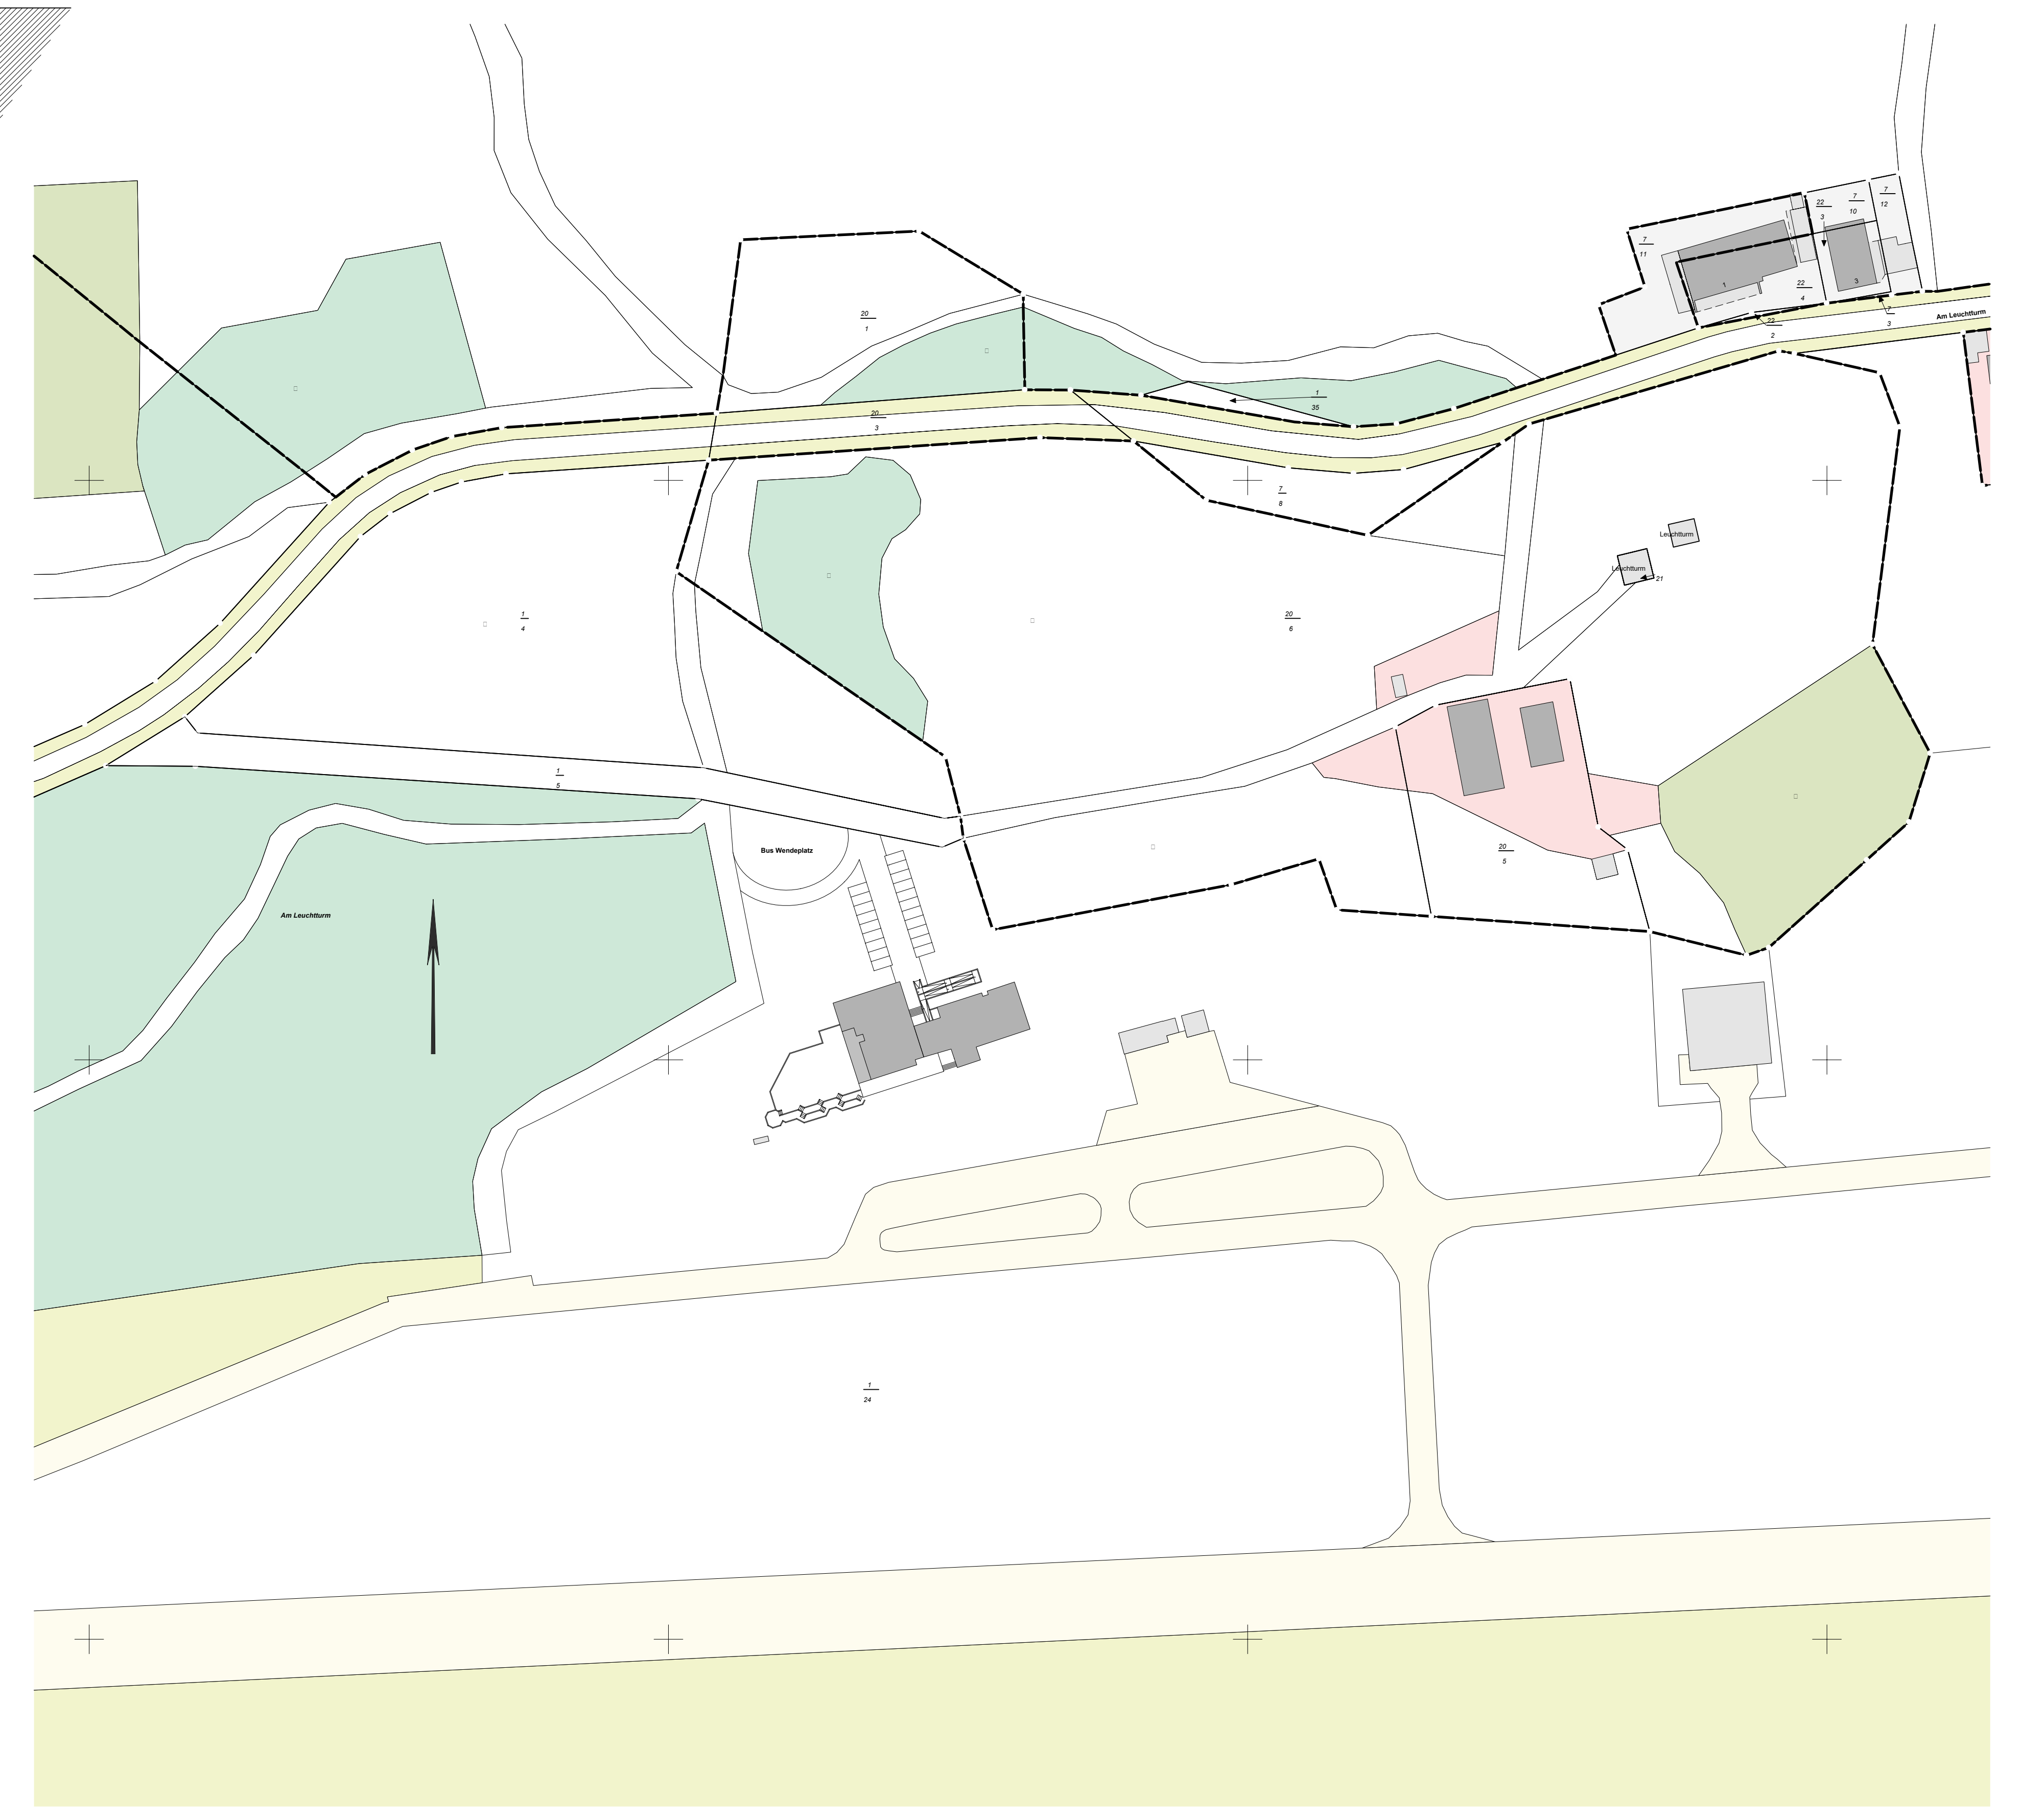

Lageplan

Restaurant - Erweiterung
Flughafen Norderney

 Schulze Gronover & Partner Architektur GmbH
Königsgrasse 22a Telefon 02571 98 68 63
49268 Greven E-Mail info@architekt-greven.de

M 1:100 / 1000

2024-08-08